


M2F

- ・M2Fフロア計 約230m² ・電力容量 7.5K ・個室更衣室5室有り
- ・無線LAN 有り

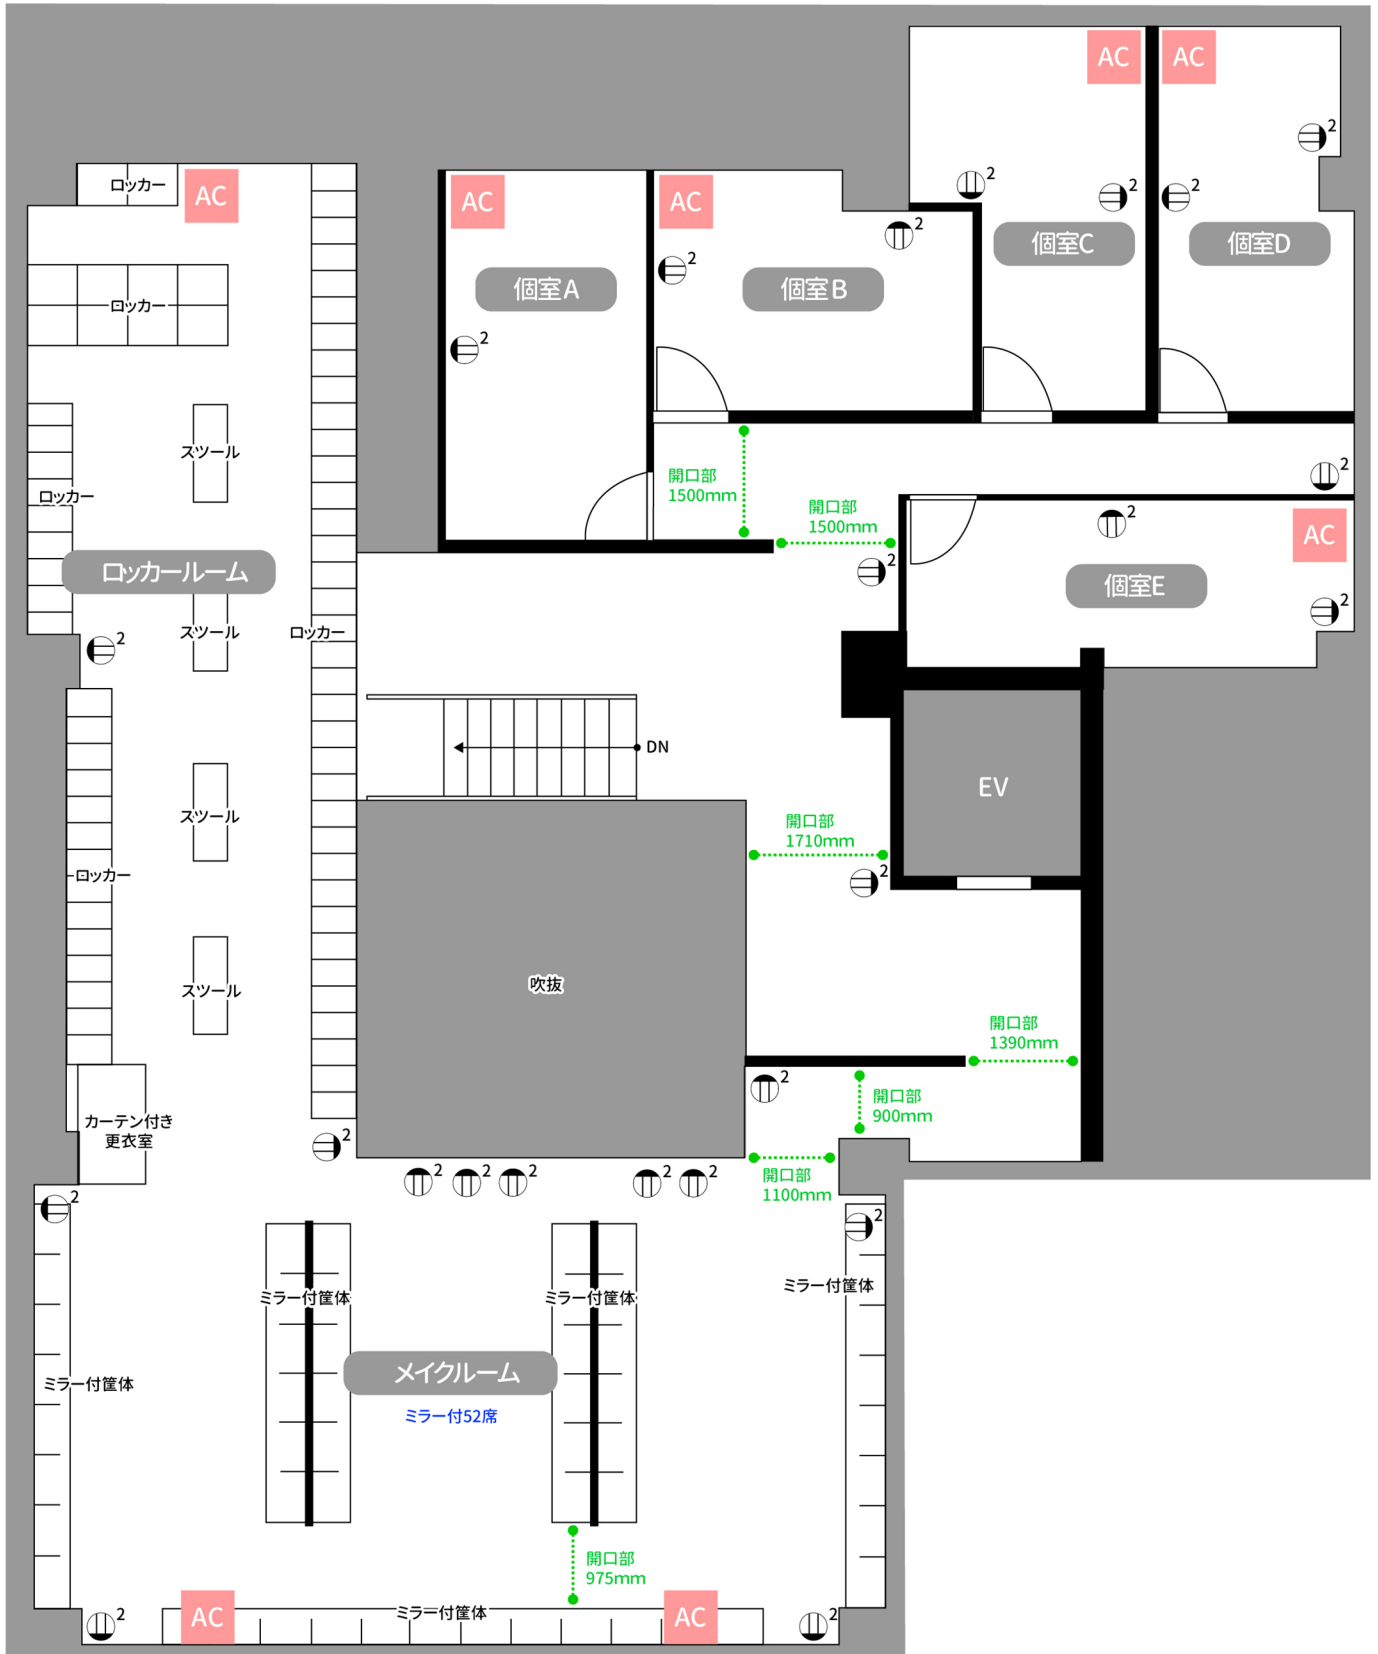

AC エアコン EV 開口部入口w800mm
内部w1400_d1400_h2300mm

・図面と現況が異なる場合は現況を優先と致します